





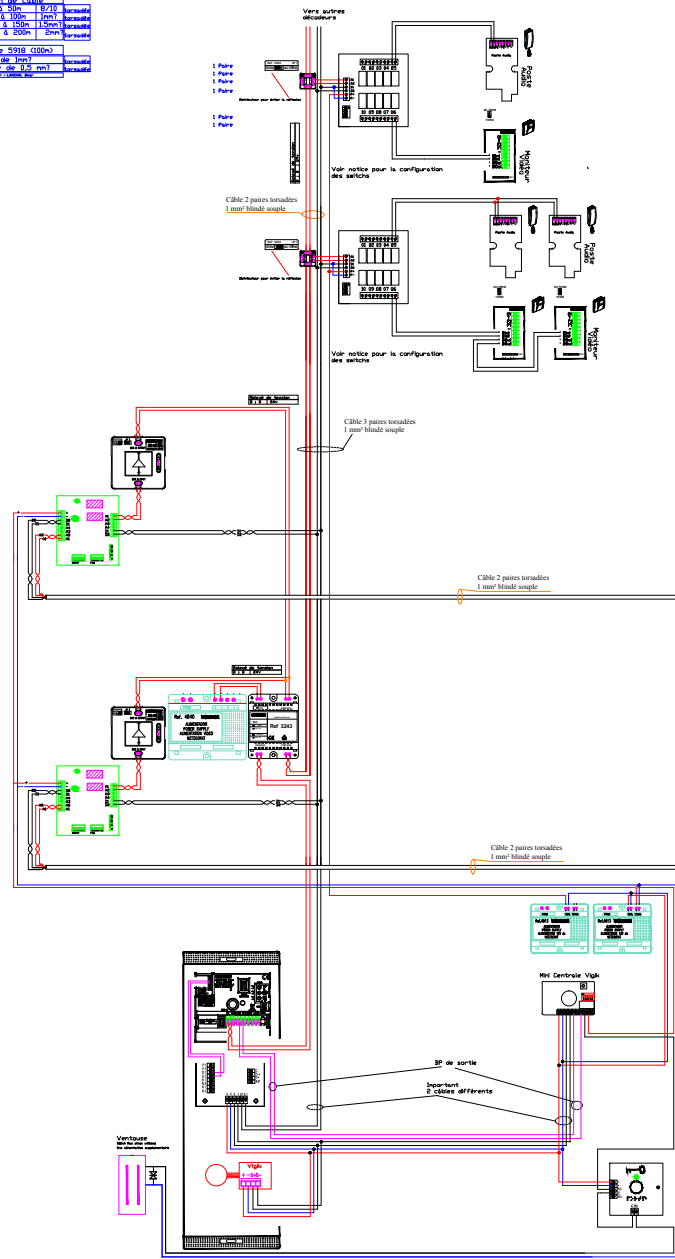




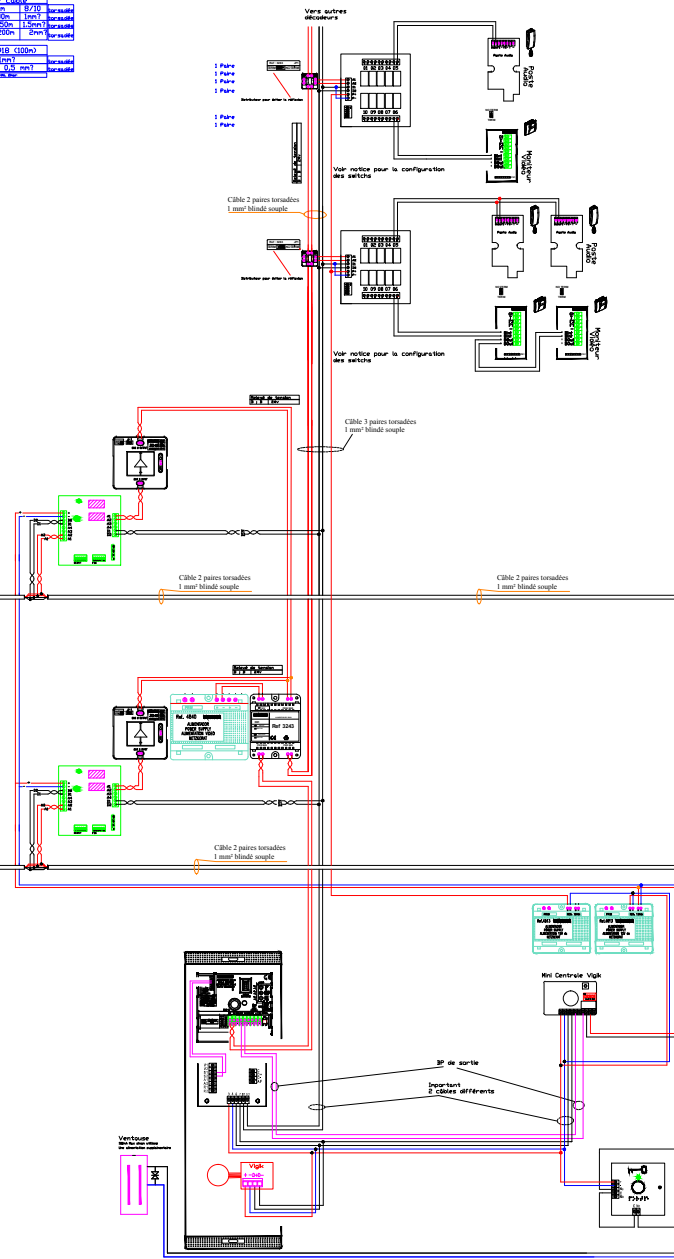




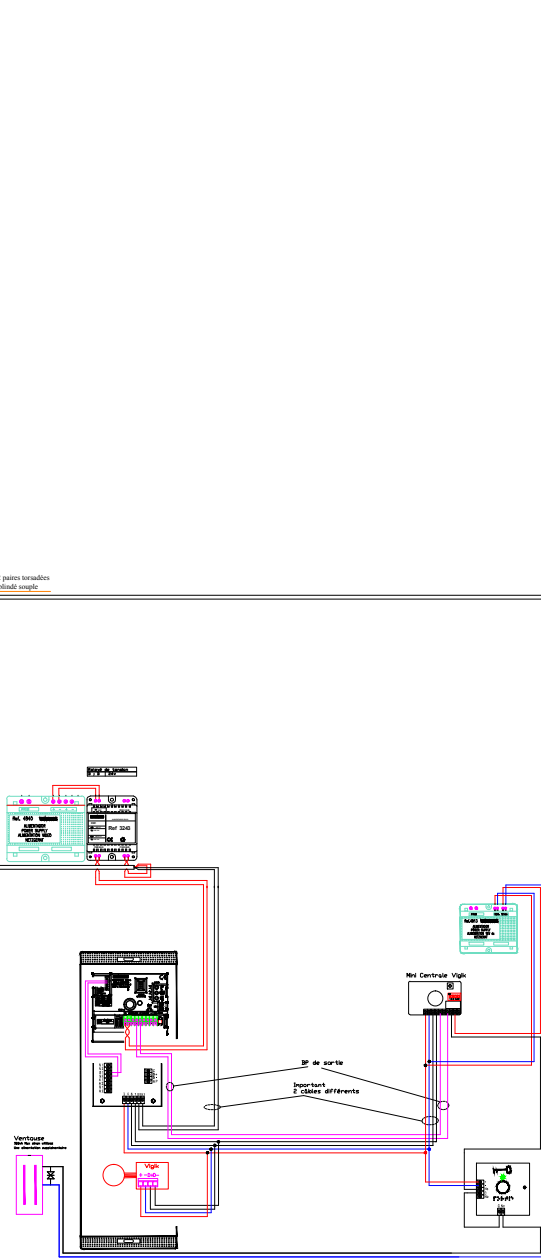




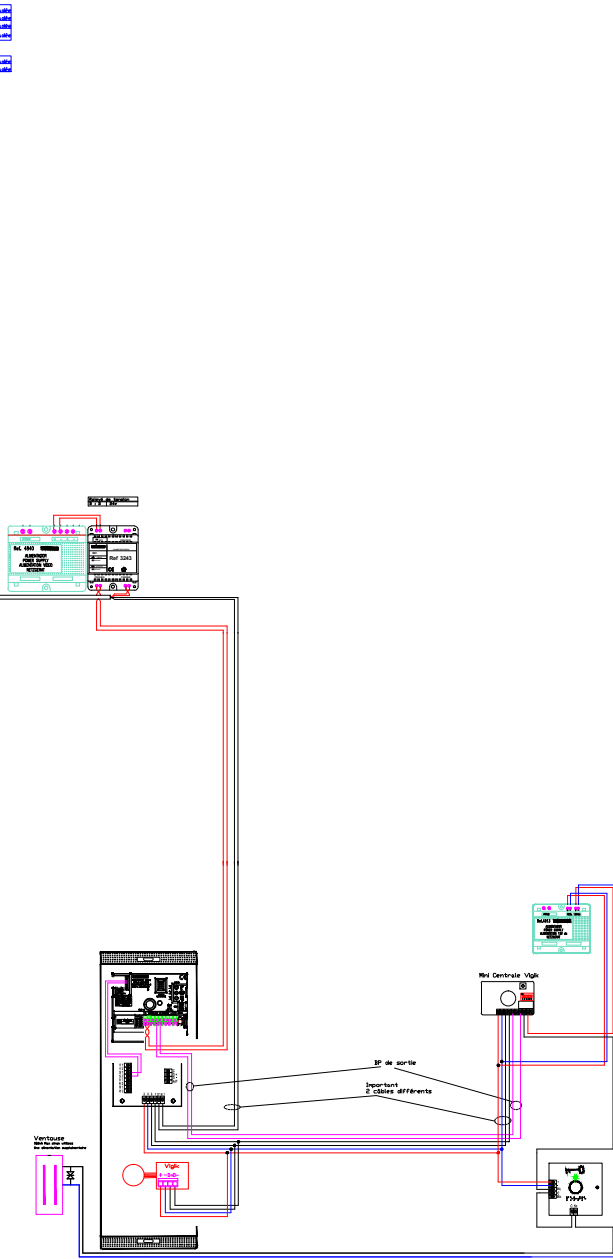

Section de câble		
Jusqu'à 50m	8/10	torsadée
de 50 à 100m	1mm²	torsadée
de 100 à 150m	1.5mm²	torsadée
de 150 à 200m	2mm²	torsadée




Câble 5918 (100m)		
4 fils de 1mm²	torsadée	
1 paire de 0,5 mm²	torsadée	

Établi Par : LAKEHAL Omar


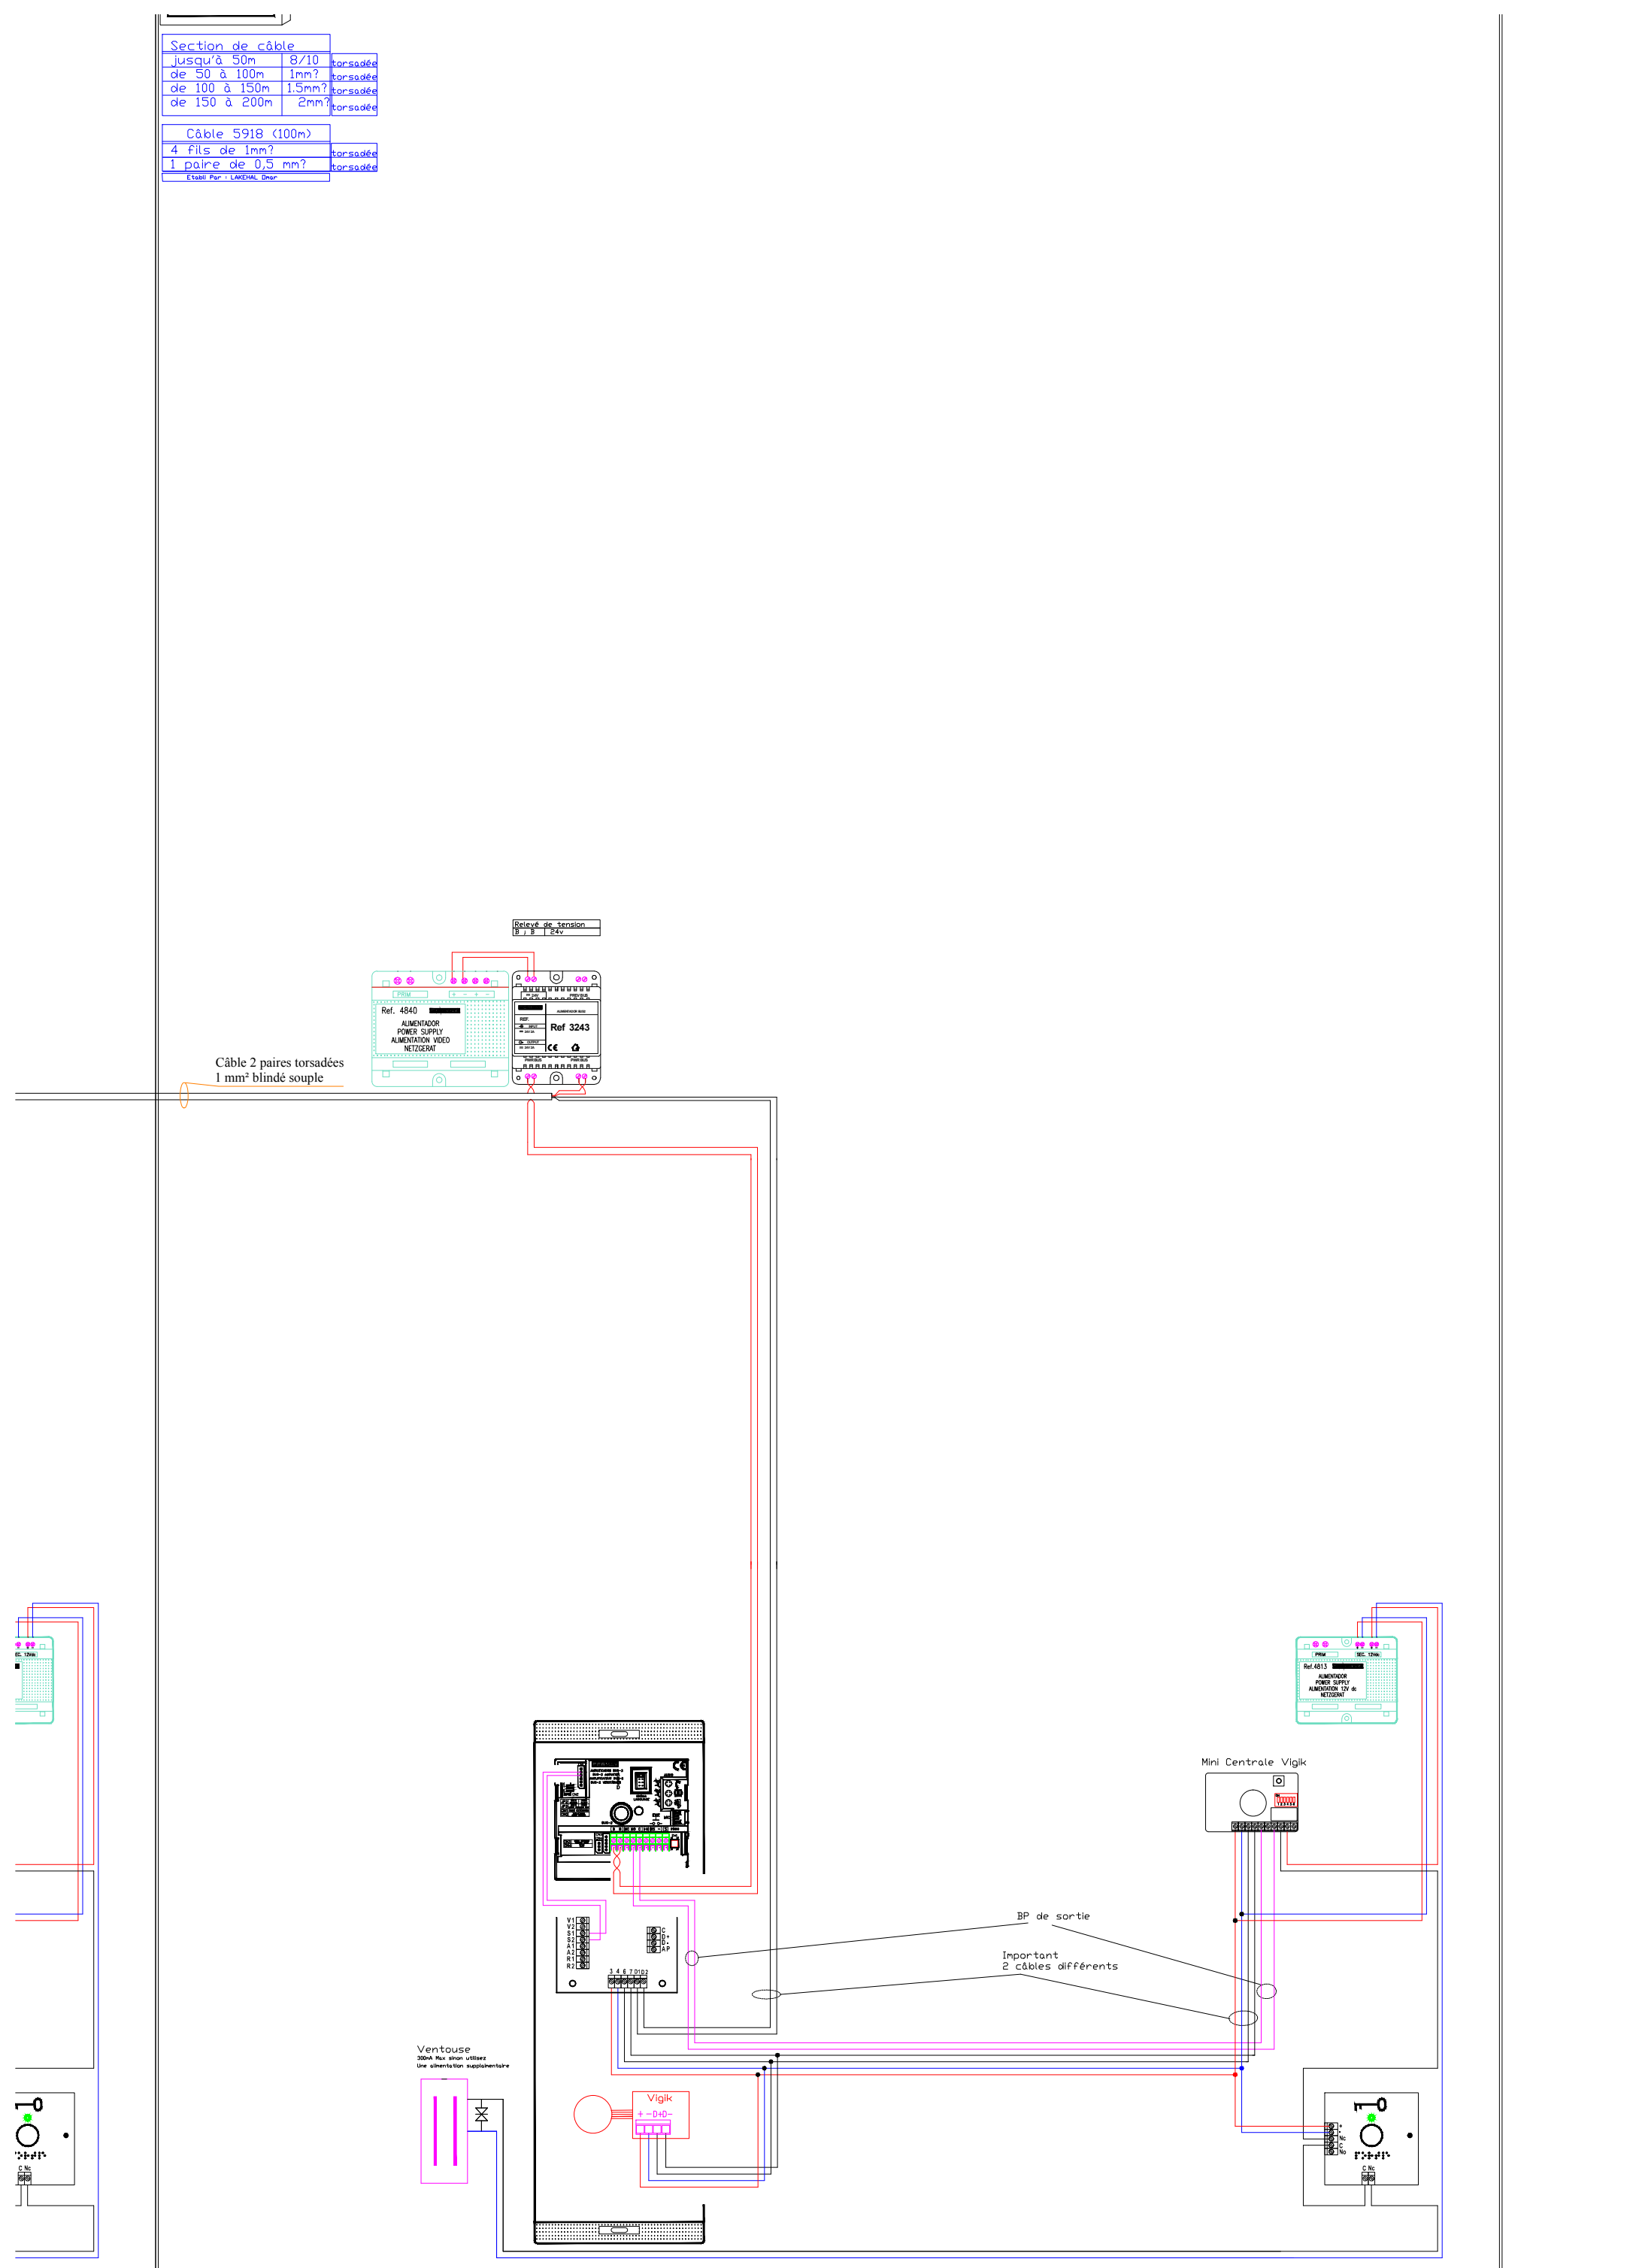


Câble 2 paires torsadées
1 mm² blindé souple


Relève de tension
B / B 24v

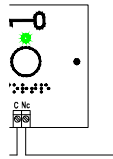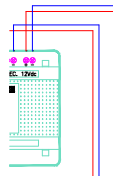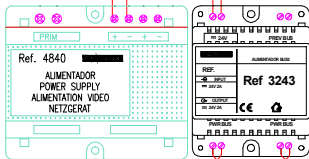

Ventouse
300W Max. sinon utiliser
Une alimentation supplémentaire

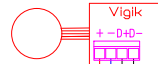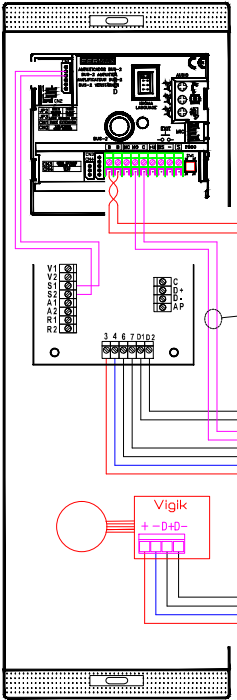

Mini Centrale Vigik

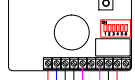

BP de sortie

Important
2 câbles différents

Section de câble		
jusqu'à 50m	8/10	torsadée
de 50 à 100m	1mm?	torsadée
de 100 à 150m	1.5mm?	torsadée
de 150 à 200m	2mm?	torsadée

Câble 5918 (100m)		
4 fils de 1mm?	torsadée	
1 paire de 0,5 mm?	torsadée	
Établi Par : LAKEHAL Oser		

1 Paire
1 Paire
1 Paire
1 Paire

Vers autres décodeurs

Câble 2 paires torsadées
1 mm² blindé souple

Voir notice pour la configuration des switches

Voir notice pour la configuration des switches

Câble 3 paires torsadées
1 mm² blindé souple


Câble 2 paires torsadées
1 mm² blindé souple

Câble 2 paires torsadées
1 mm² blindé souple

Câble 2 paires torsadées
1 mm² blindé souple


Section de câble		
jusqu'à 50m	8	torsadée
de 50 à 100m	1mm?	torsadée
de 100 à 150m	1.5	torsadée
de 150 à 200m	2	torsadée

Câble 5918 (100m)		
4 fils de 1mm?	torsadée	
1 paire de 0,5 mm?	torsadée	
Établi Par : LAKEHAL Oser		

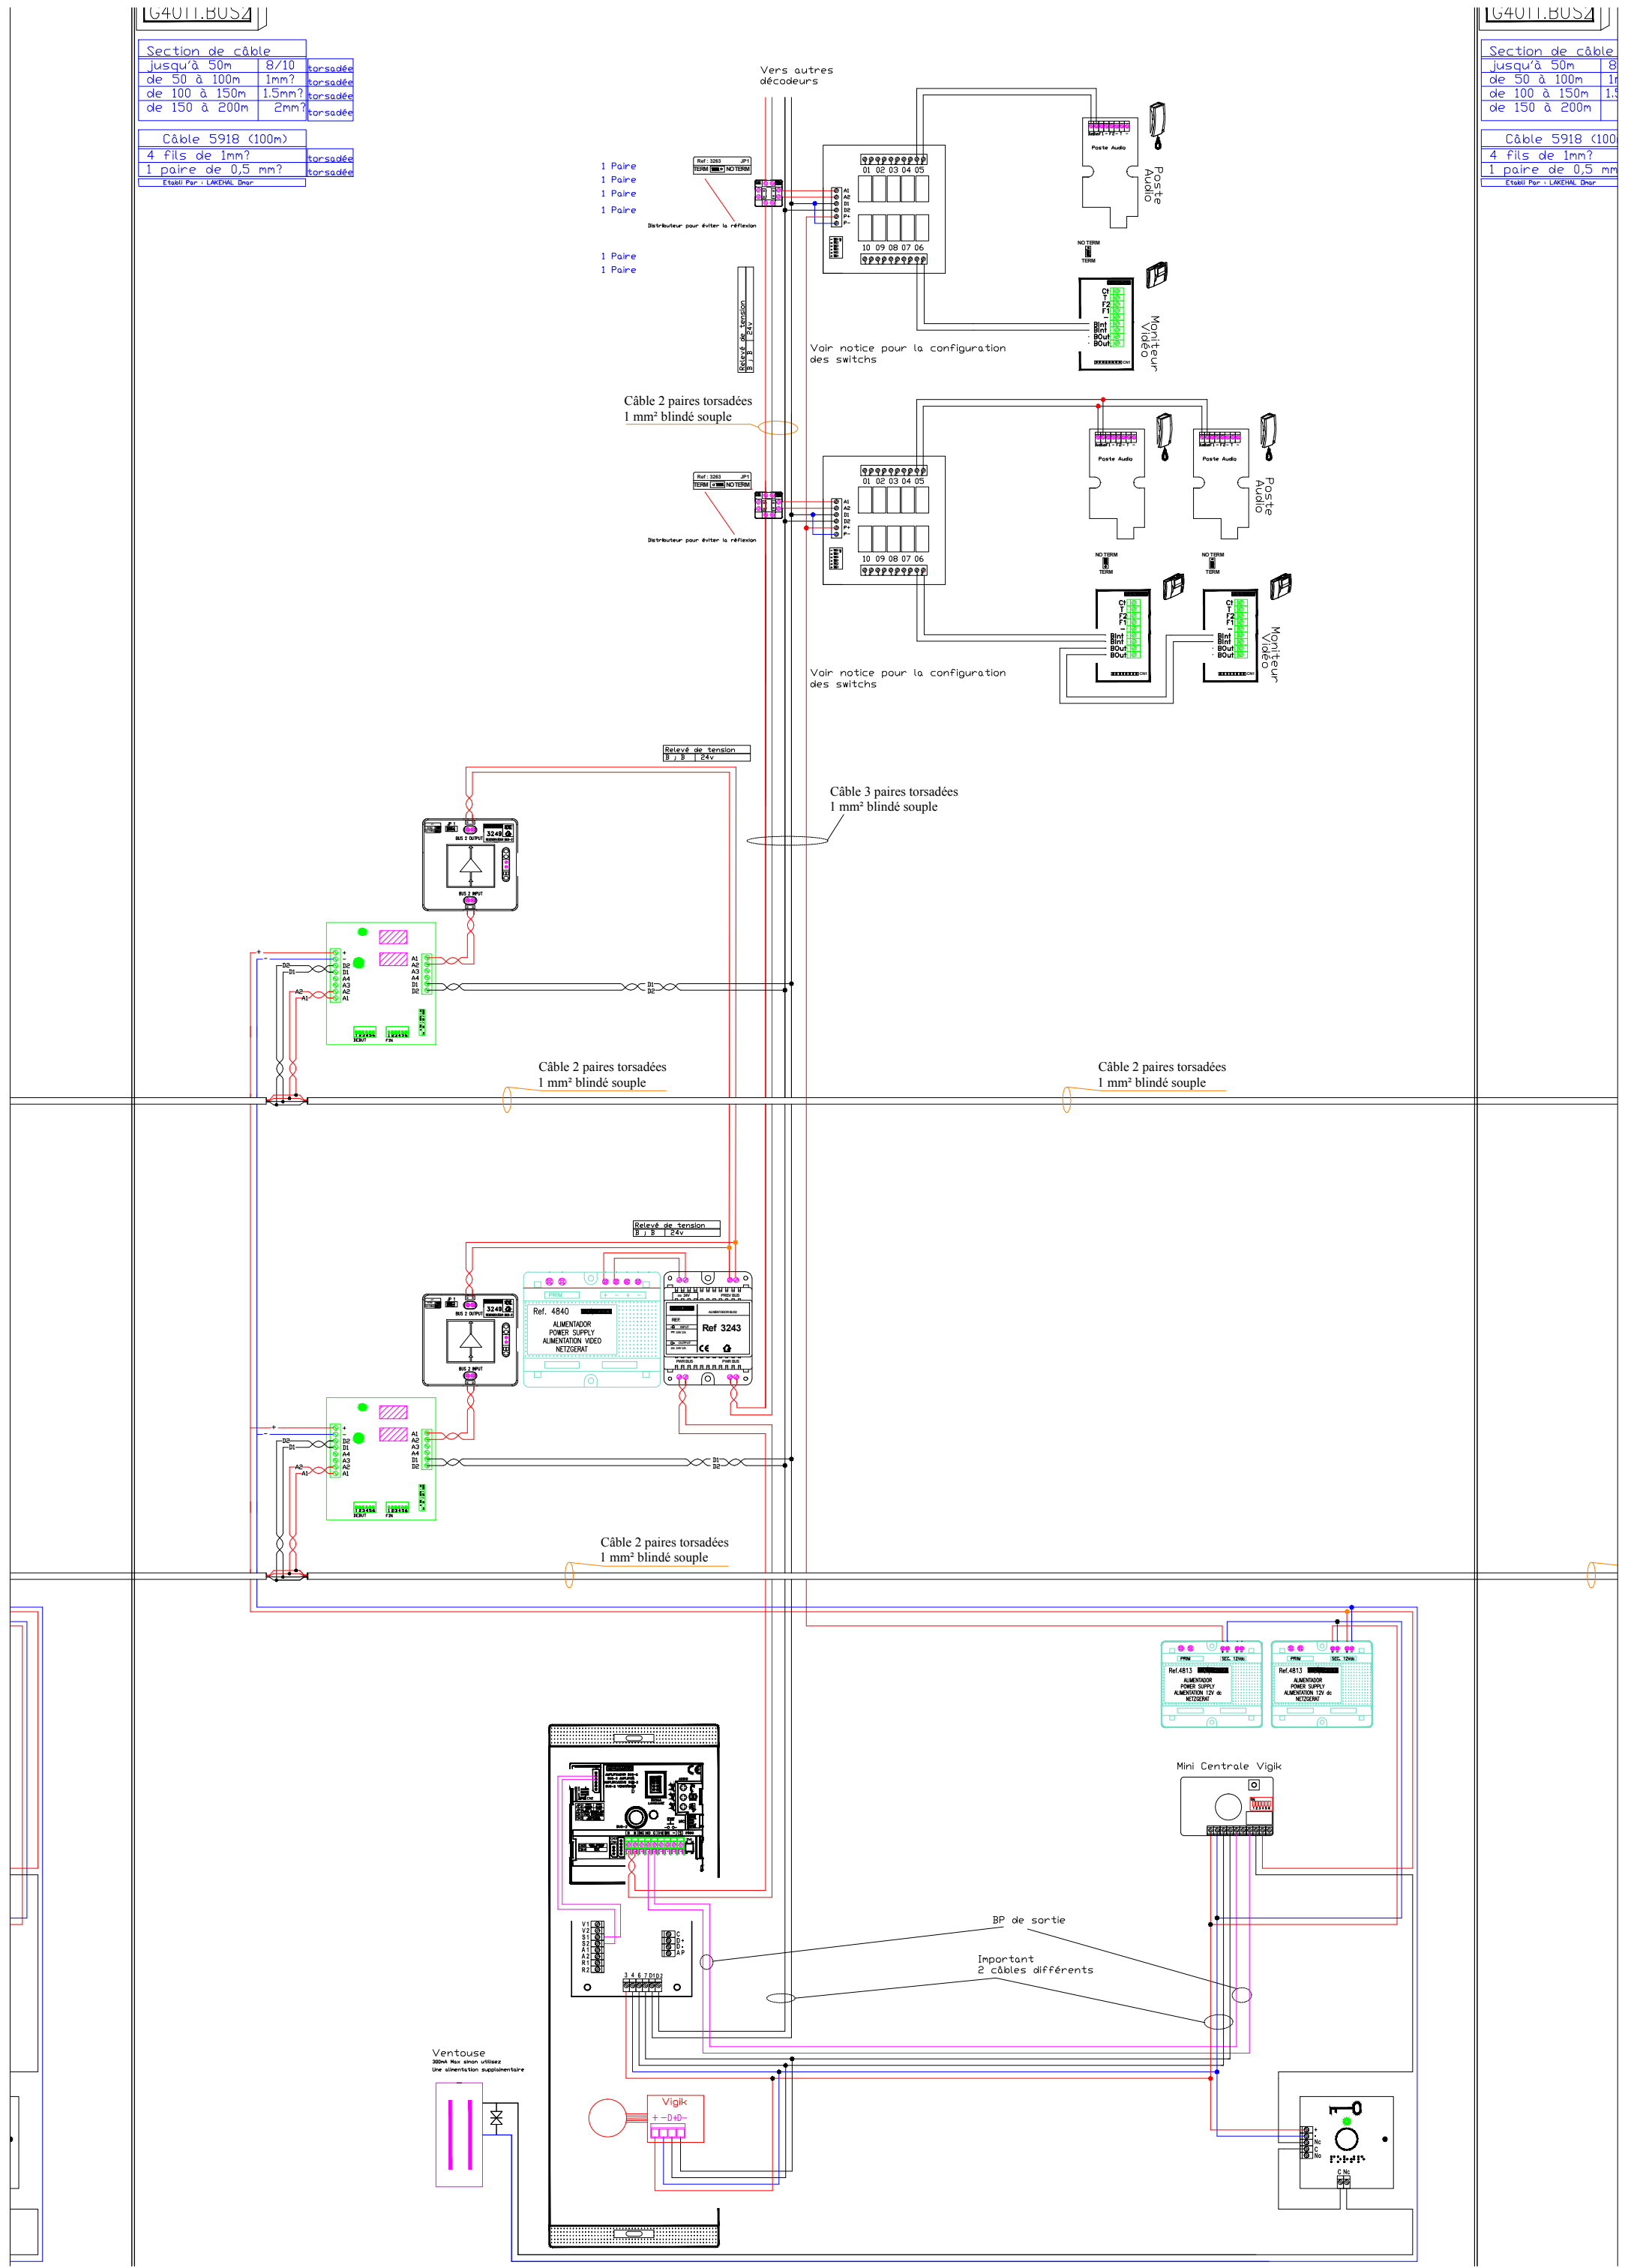

Section de câble	
Jusqu'à 50m	8/10 torsadée
de 50 à 100m	1mm? torsadée
de 100 à 150m	1.5mm? torsadée
de 150 à 200m	2mm? torsadée
Câble 5918 (100m)	
4 fils de 1mm?	torsadée
1 paire de 0,5 mm?	torsadée
Établi Par : LAKEVAL Dmar	

Section de câble	
Jusqu'à 50m	8/10 torsadée
de 50 à 100m	1mm? torsadée
de 100 à 150m	1.5mm? torsadée
de 150 à 200m	2mm? torsadée
Câble 5918 (100m)	
4 fils de 1mm?	torsadée
1 paire de 0,5 mm?	torsadée
Établi Par : LAKEVAL Dmar	

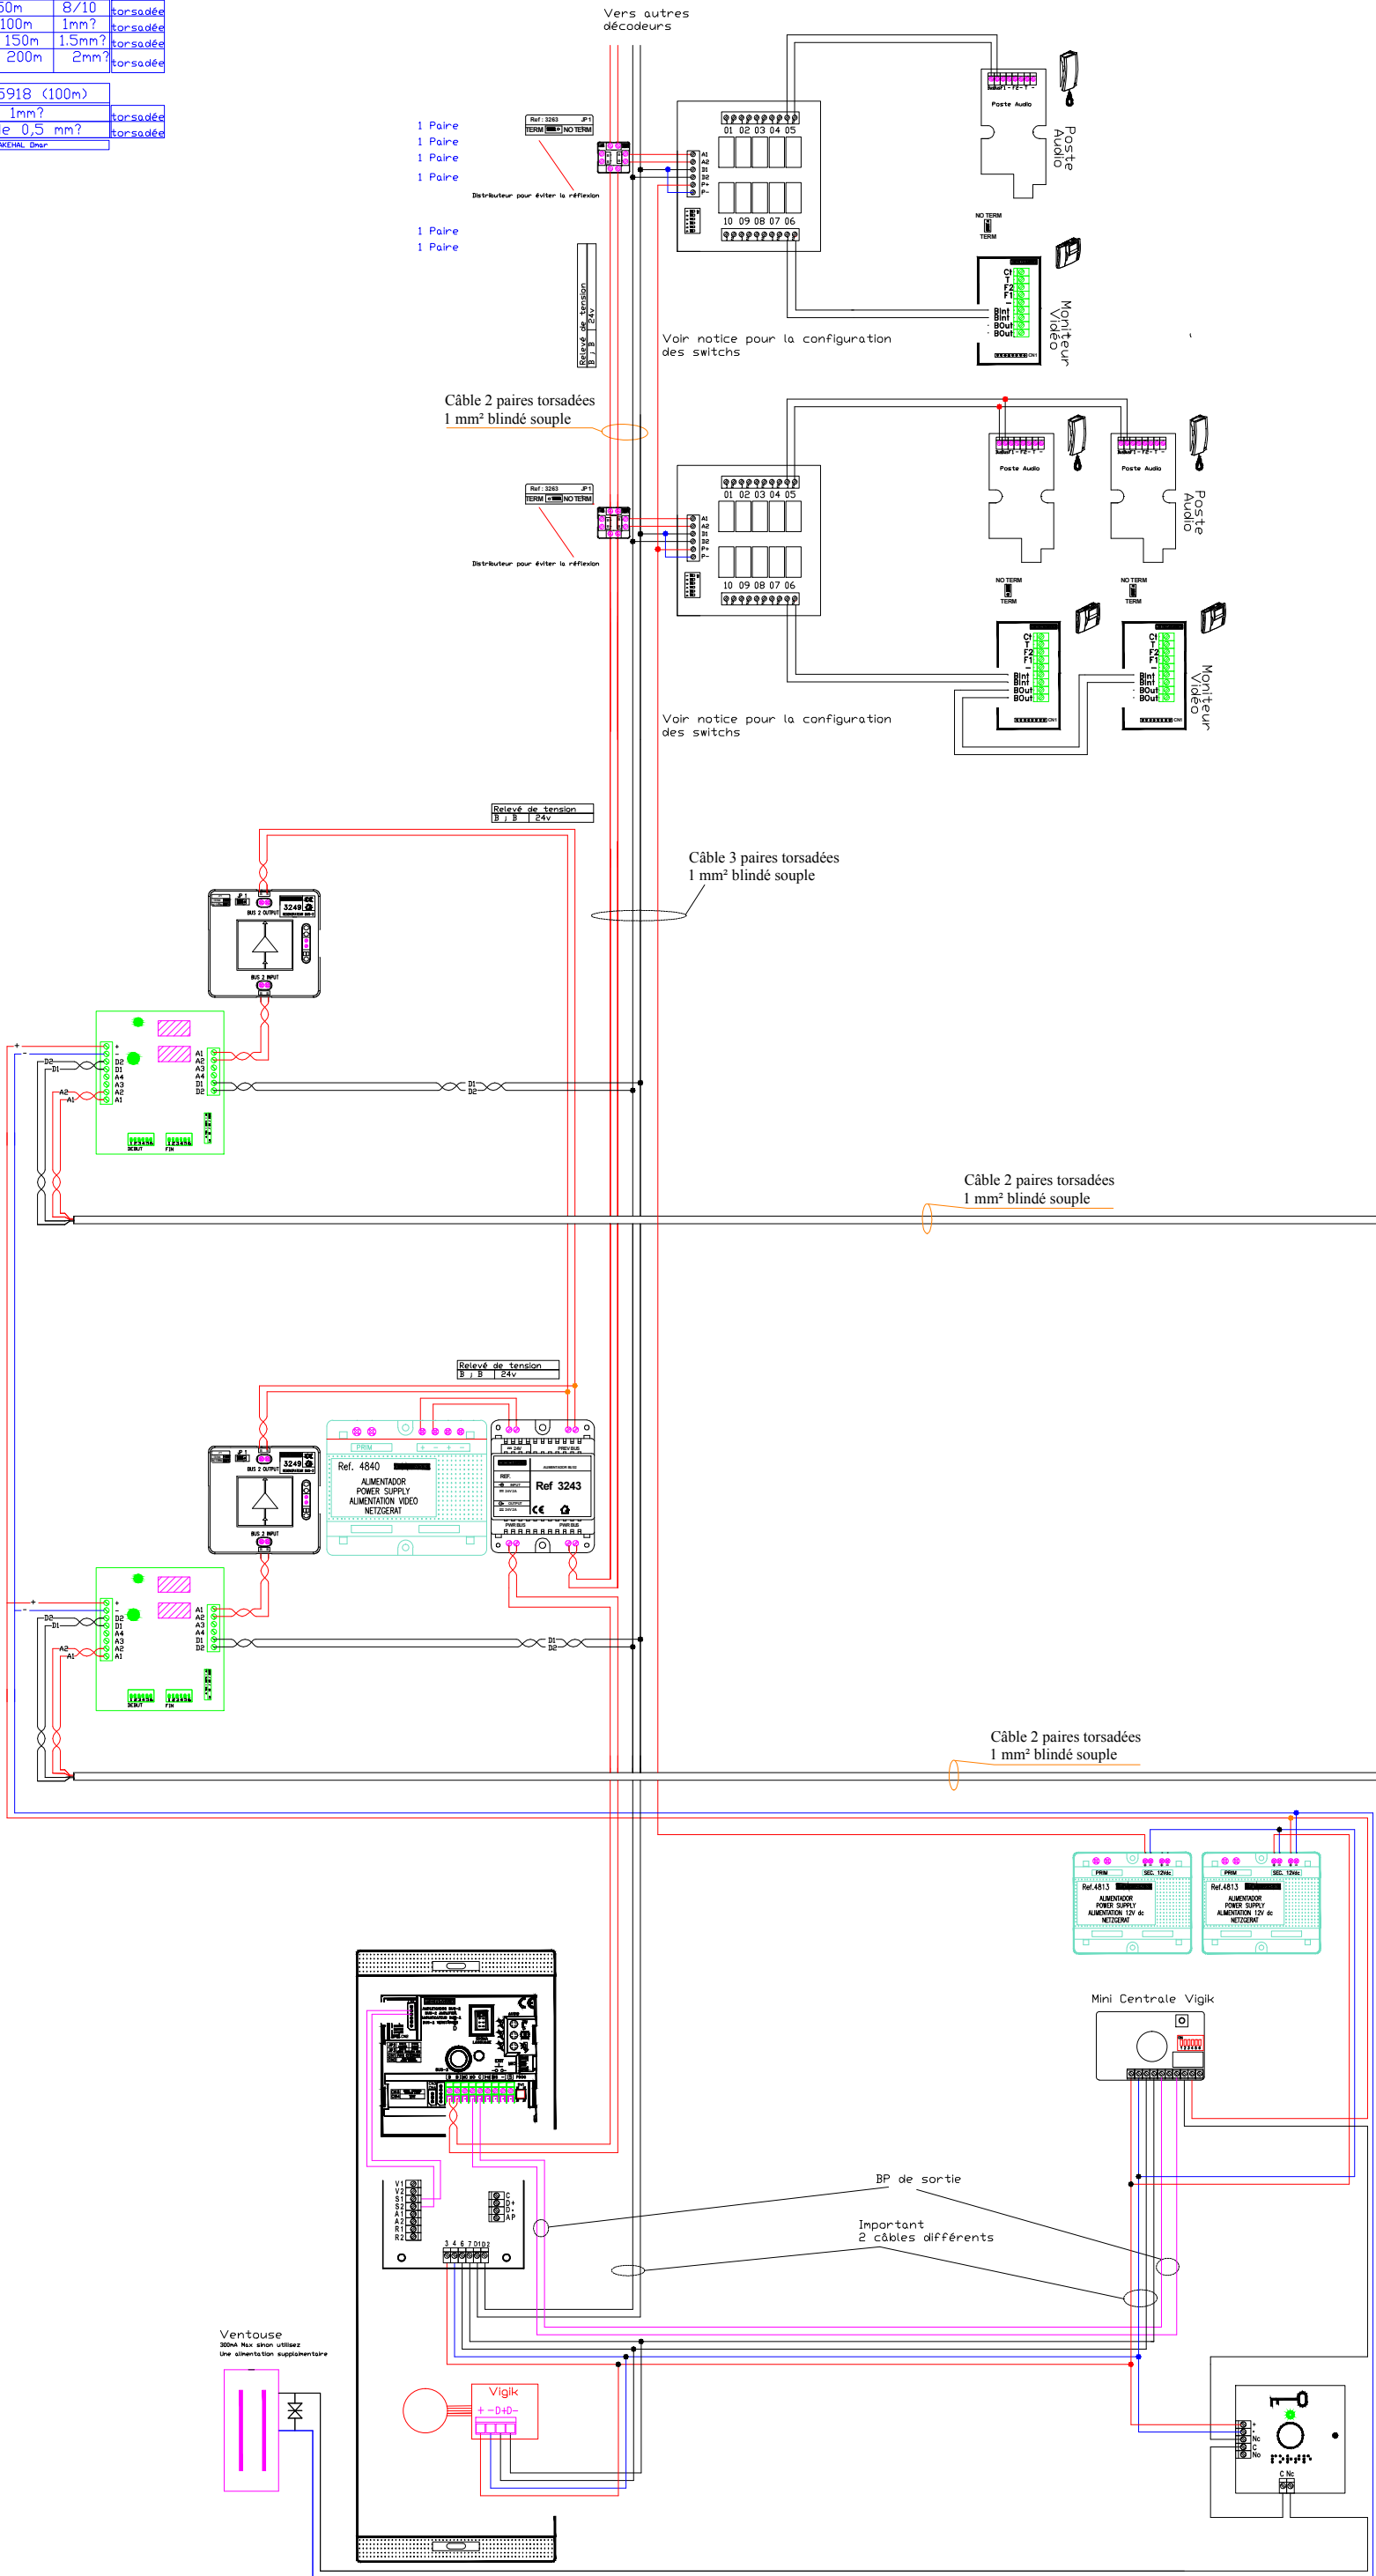

1 Paire
1 Paire
1 Paire
1 Paire

Câble 2 paires torsadées
1 mm² blindé souple

Câble 3 paires torsadées
1 mm² blindé souple

Câble 2 paires torsadées
1 mm² blindé souple

Câble 2 paires torsadées
1 mm² blindé souple

BP de sortie
Important
2 câbles différents

Ventouse
300k Non short utiliser
Une alimentation supplémentaire